




Gemeinden Bern und Köniz

Planungskonzept Bottigenmoos -Rehag -Juch Planungsidee

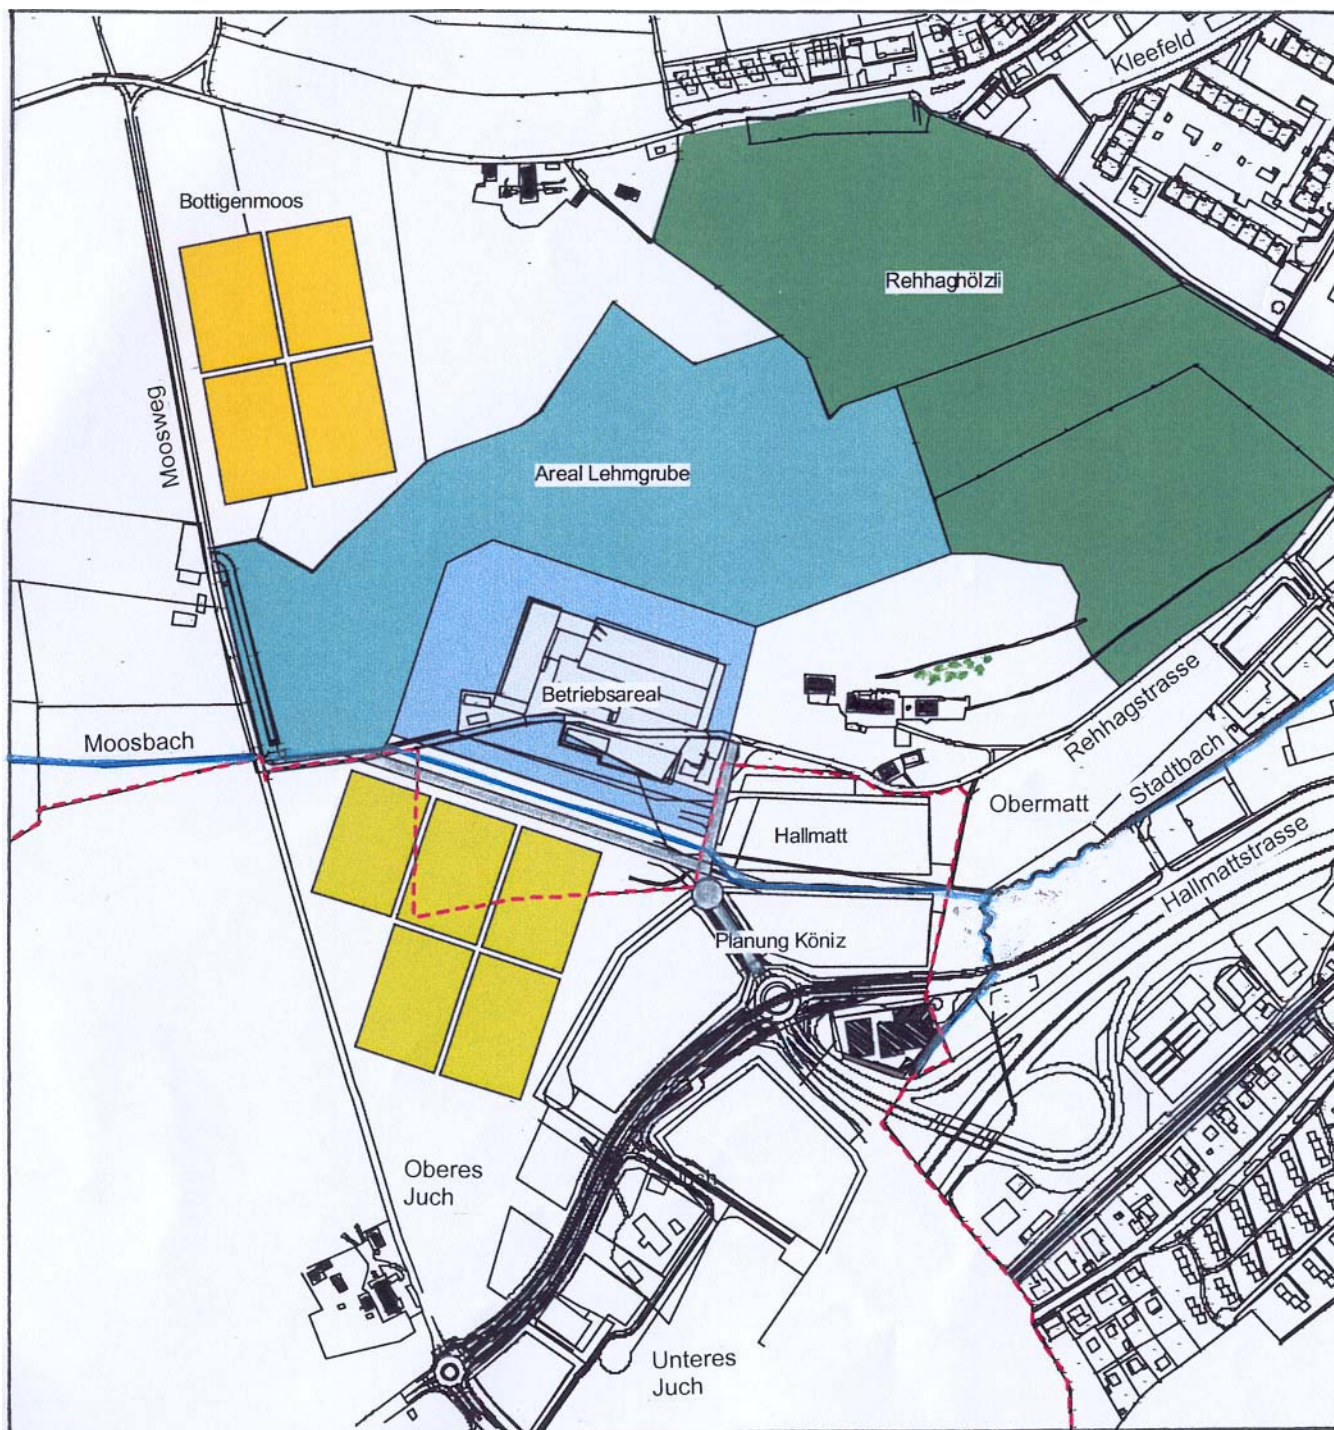

Naturschutz und extensive Erholung mit Fusswegen und Brätliplätzen



Nicht überbautes Betriebsareal, mit Ausnahme best- Zufahrten begrünt, Option für spätere Erweiterung (Zonenplanänderung mit Volksabstimmung notwendig)



Sportfelder Variante Süd (Sportplätze befinden sich teilweise auf Gemeindegebiet Köniz)



Sportfelder Variante Nord

Neue Erschliessungstrasse ab Autobahnkreisel (Option Westtangente) berücksichtigt

Stadtgärtnerei Bern / Stadtplanungsamt Bern / Juni 2003